ZAŁĄCZNIK NR 1

SKALA 1:75

0 1m 2m 3m 4m 5m

ZŁOTA PODKOWA
UL.MECHANICZNA 5r/4, GŁOGÓW

RZUT PARTERU

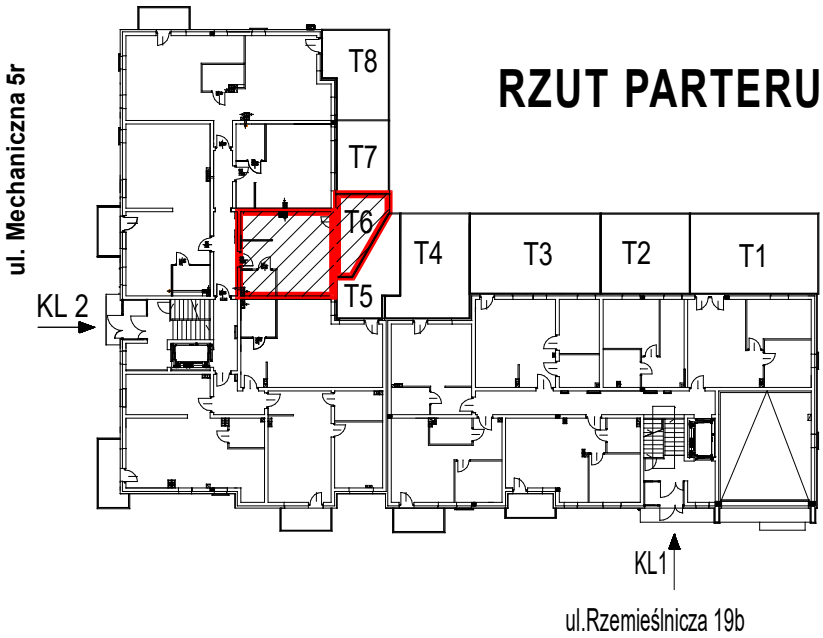

LOKAL M 2.4.

POWIERZCHNIA: 31,81 m2

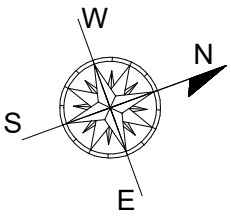

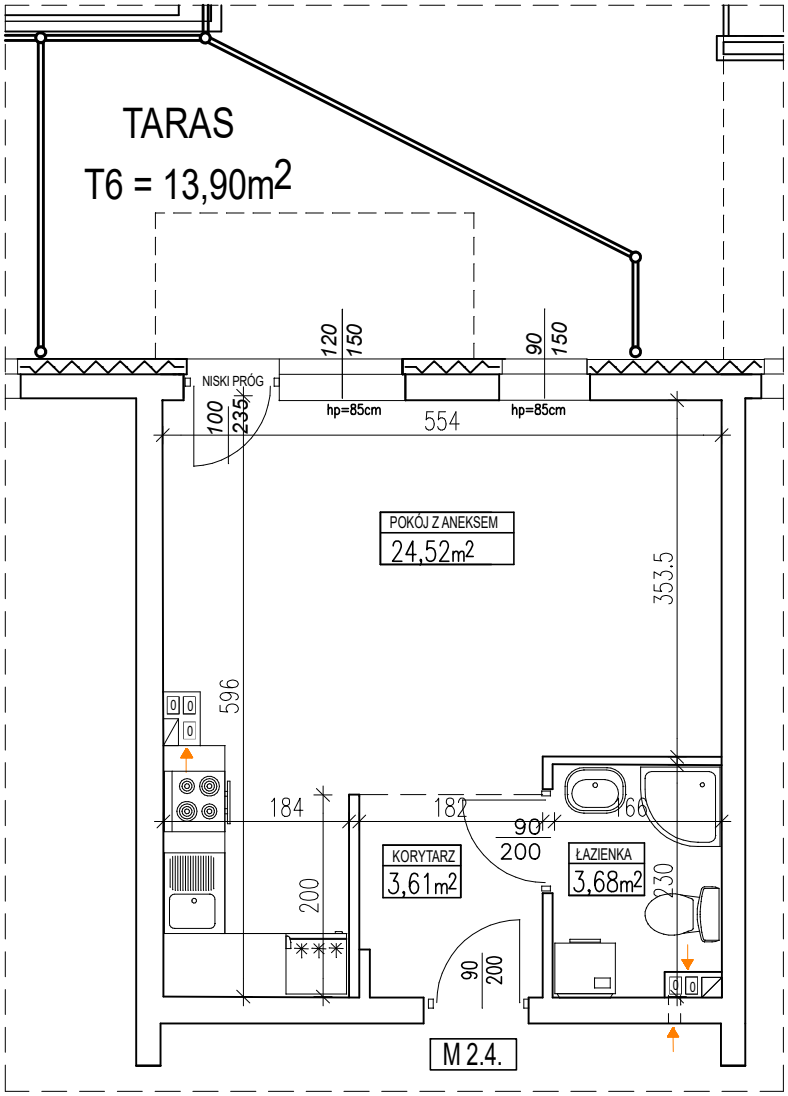

INWESTOR :

SWS INVEST Sp. z o.o.

UL. ELEKTRYCZNA 7A, 67-200 GŁOGÓW
TEL: 607- 440 - 660

UWAGA:
Karta techniczna została opracowana na podstawie Projektu Budowlanego. Powierzchnia użytkowa oraz szczegółowe rozwiązania techniczne mogą ulec zmianie podczas realizacji inwestycji. Podana powierzchnia użytkowa lokalu usługowego ma charakter informacyjny ; obliczona została w oparciu o normę PN-ISO 9836:1997. Przykład wyposażenia tylko w celach prezentacji, nie stanowi zobowiązania umownego. W mieszkaniach mogą wystąpić zmiany na etapie projektu wykonawczego i realizacji budowy.