ZAŁĄCZNIK NR 2

SKALA 1:100

0 1m 2m 3m 4m 5m

UL.MECHANICZNA 5r
67-200 GŁOGÓW

PIWNICA - POMIESZCZENIE PRZYNALEŻNE

KOMÓRKA LOKATORSKA nr 12 - POWIERZCHNIA 3,47 m^2

RZUT PIWNICY

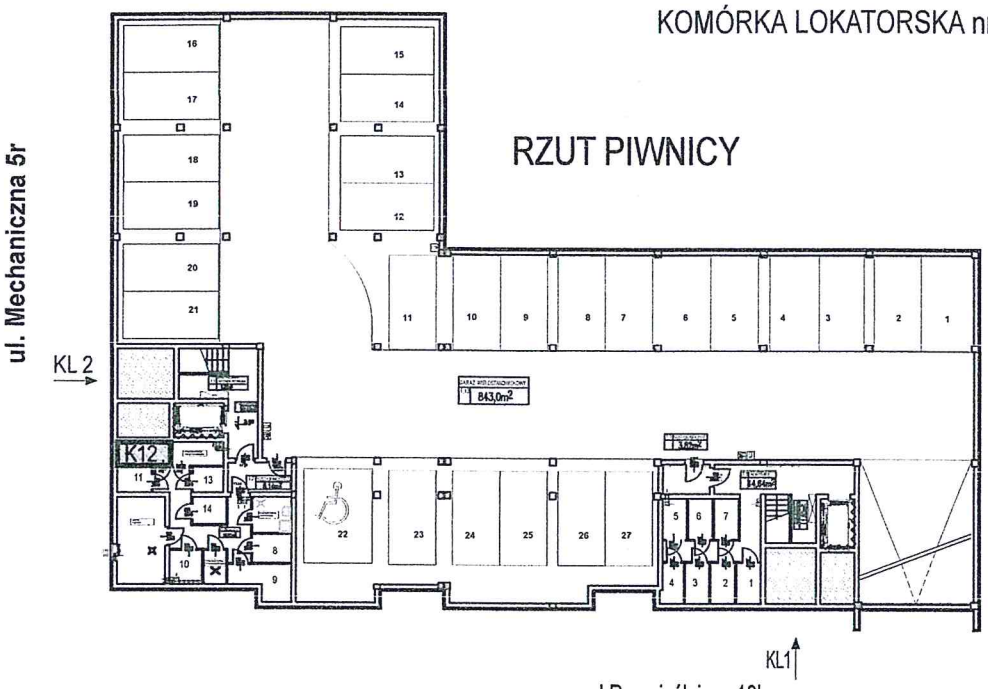

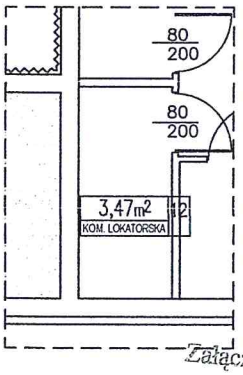

STAROSTA
GŁOGOWSKI

Załącznik nr ..... do zaświadczenia
Nr 105.2024
z dnia 30.04.2024

z up. STAROSTY
Magdalena Burda
Naczelnik Wydziału Administracji Budowlanej

OPIS POMIESZCZENIA PRZYNALEŻNEGO			
OBIEKT	BUDYNEK MIESZKALNY WIELORODZINNY		
ADRES LOKALU	ul. Mechaniczna 5r, 67-200 Głogów, dz.geod. 355/41, 667/13		
POŁOŻENIE LOKALU	KONDYGNACJA PODZIEMNA - PIWNICA		
POWIERZCHNIA UŻYTKOWA	- POMIESZCZENIE PRZYNALEŻNE - KOMÓRKA LOKATORSKA NR 12		
		POWIERZCHNIA ŁĄCZNA	3,47 [m^2]
WYPOSAŻENIE LOKALU	- INSTALACJA : ELEKTRYCZNA, - WENTYLACJA : GRAWITACYJNA		
DATA: kwiecień 2024	SKALA: 1:100	SPORZĄDZIŁ:	

Aleksandra Dudzińska
upr. budowlane 57/DOŚ/11
do projektowania i kierowania
robotami budowlanymi bez ograniczeń
w specjalności konstrukcyjno-budowlanej