SKALA 1:100

0 1m 2m 3m 4m 5m

ZAŁĄCZNIK NR 1

ZŁOTA PODKOWA
UL.RZEMIEŚLNICZA 19b/3
GŁOGÓW

LOKAL M 1.3.

POWIERZCHNIA: 30,80 m2

RZUT PARTERU

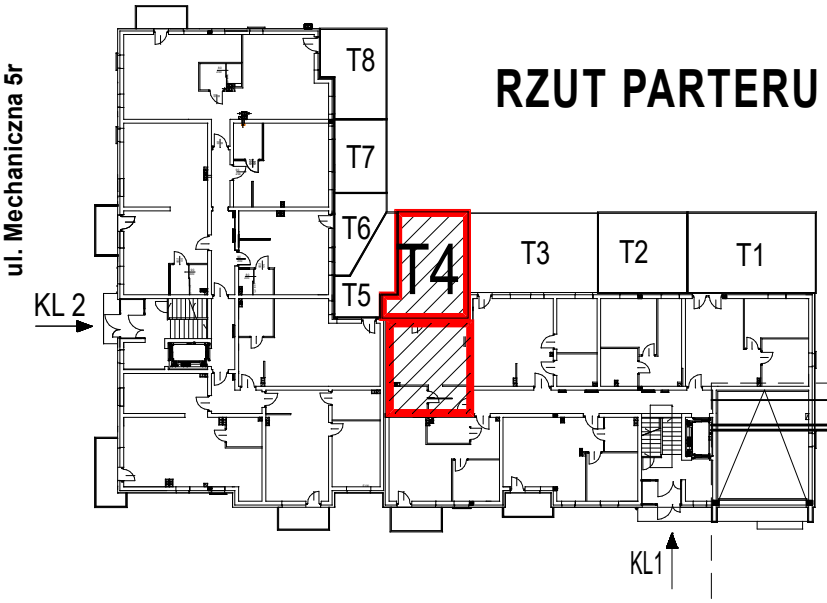

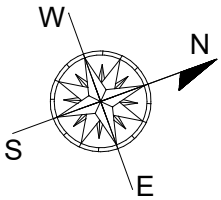

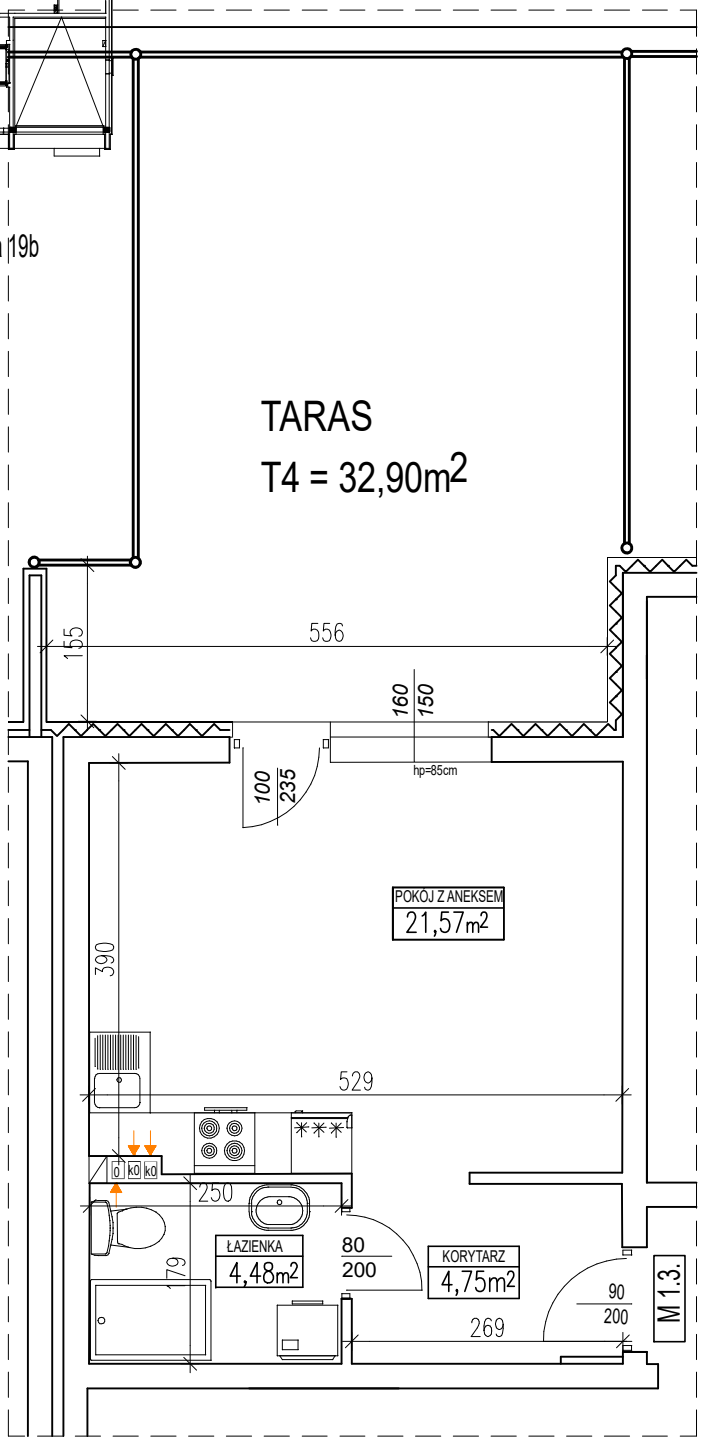

INWESTOR :

SWS INVEST Sp. z o.o.

UL. ELEKTRYCZNA 7A, 67-200 GŁOGÓW
TEL: 607- 440 - 660

UWAGA:
Karta techniczna została opracowana na podstawie Projektu Budowlanego. Powierzchnia użytkowa oraz szczegółowe rozwiązania techniczne mogą ulec zmianie podczas realizacji inwestycji. Podana powierzchnia użytkowa mieszkania ma charakter informacyjny ; obliczona została w oparciu o normę PN-ISO 9836:1997. Przykład wyposażenia tylko w celach prezentacji, nie stanowi zobowiązania umownego. W mieszkaniach mogą wystąpić zmiany na etapie projektu wykonawczego i realizacji budowy.