

SKALA 1:100






# ZŁOTA PODKOWA II

GŁOGÓW, UL. MECHANICZNA

## LOKAL M 3.3

II PIĘTRO

POWIERZCHNIA: 42,10 m<sup>2</sup>

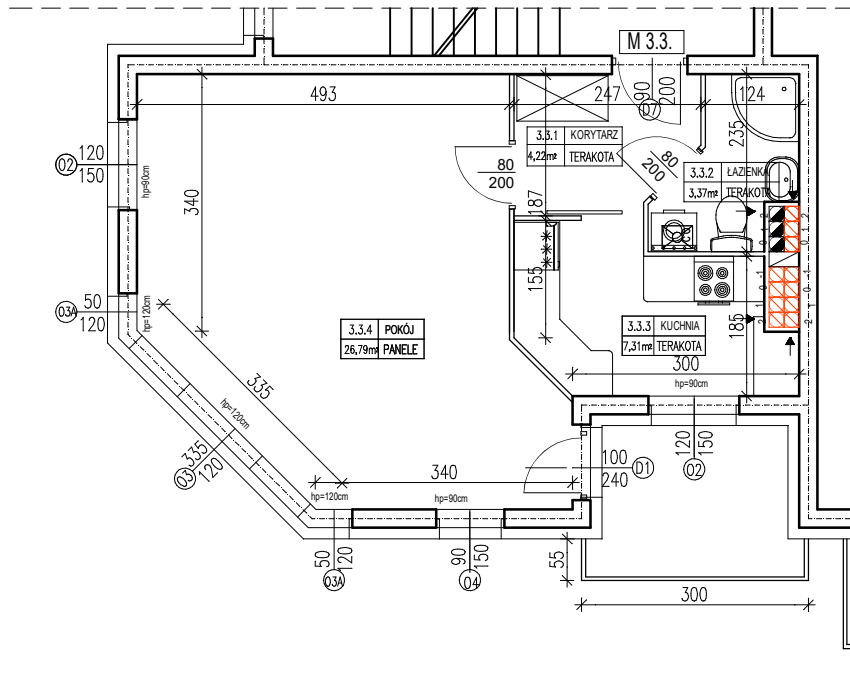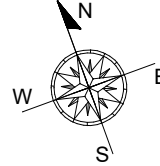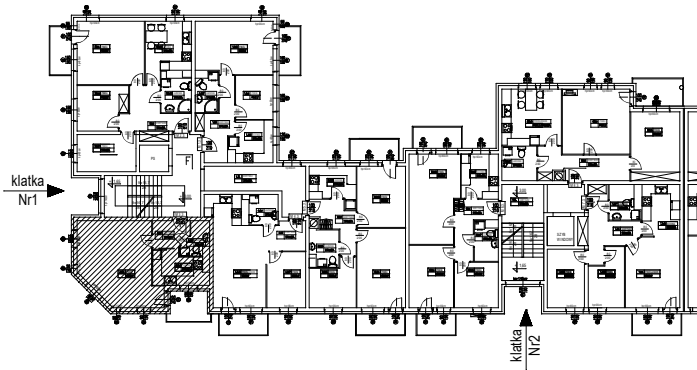

**UWAGA:**

Karta techniczna została opracowana na podstawie Projektu Budowlanego. Powierzchnia użytkowa oraz szczegółowe rozwiązania techniczne mogą ulec zmianie podczas realizacji inwestycji. Podana powierzchnia użytkowa mieszkania ma charakter informacyjny; obliczona została w oparciu o normę PN-70/B-02365. Przykład wyposażenia tylko w celach prezentacji, nie stanowi zobowiązania umownego. W mieszkaniach mogą wystąpić zmiany na etapie projektu wykonawczego i realizacji budowy.