

SKALA 1:75






ZŁOTA PODKOWA

UL. MECHANICZNA 5r/11, GŁOGÓW

LOKAL M 2.11.
 POWIERZCHNIA: 46,59 m²

I PIĘTRO

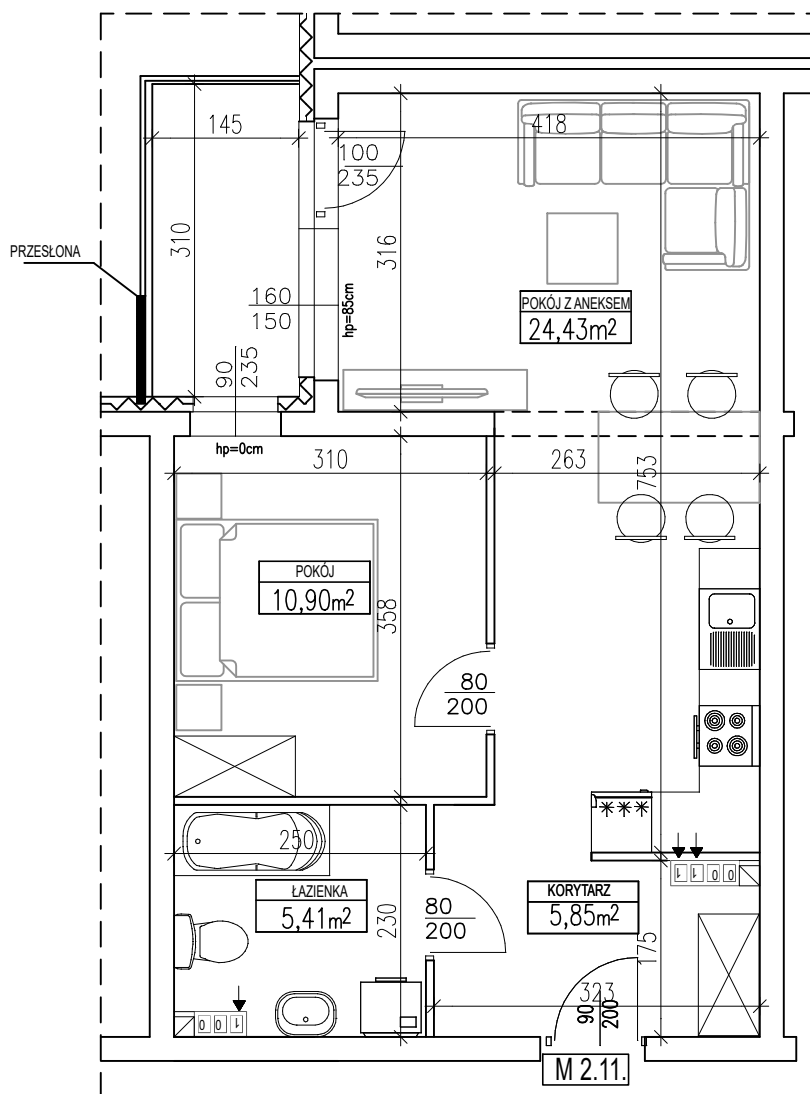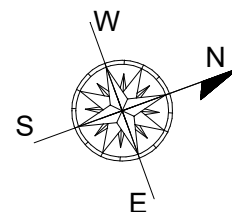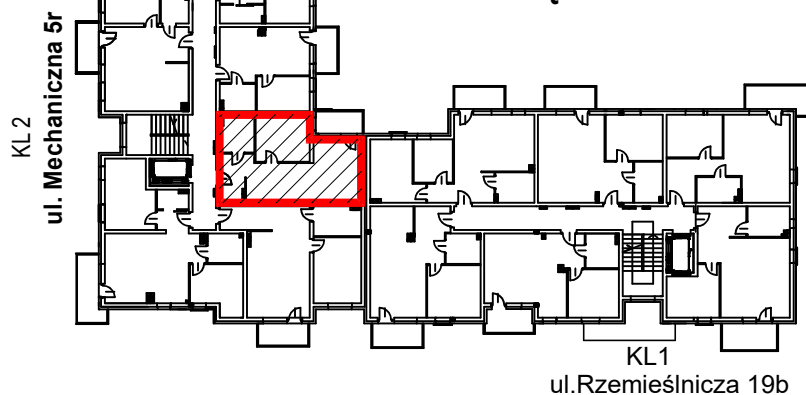

INWESTOR :



UL. ELEKTRYCZNA 7A, 67-200 GŁOGÓW
 TEL: 607-440-660

UWAGA:

Karta techniczna została opracowana na podstawie Projektu Budowlanego. Powierzchnia użytkowa oraz szczegółowe rozwiązania techniczne mogą ulec zmianie podczas realizacji inwestycji. Podana powierzchnia użytkowa mieszkania ma charakter informacyjny; obliczona została w oparciu o normę PN-ISO 9836:1997. Przykład wyposażenia tylko w celach prezentacji, nie stanowi zobowiązania umownego. W mieszkaniach mogą wystąpić zmiany na etapie projektu wykonawczego i realizacji budowy.