

SKALA 1:75



ZAŁĄCZNIK NR 1




**ZŁOTA PODKOWA**  
UL. MECHANICZNA 5r/22, GŁOGÓW

**III PIĘTRO**

**LOKAL M 2.22.**

POWIERZCHNIA: 58,78 m<sup>2</sup>

KL 2  
ul. Mechaniczna 5r

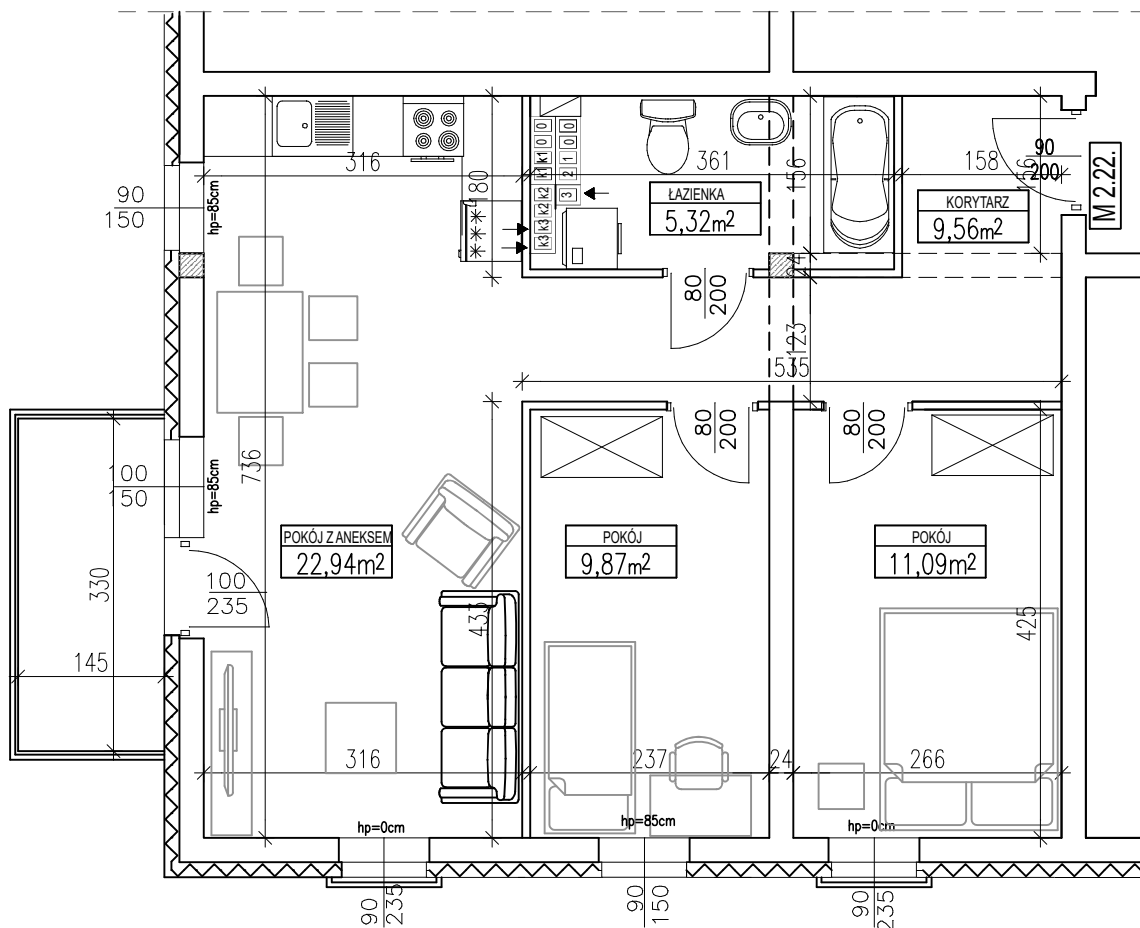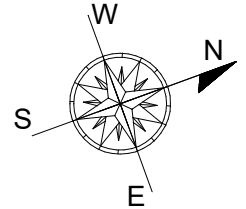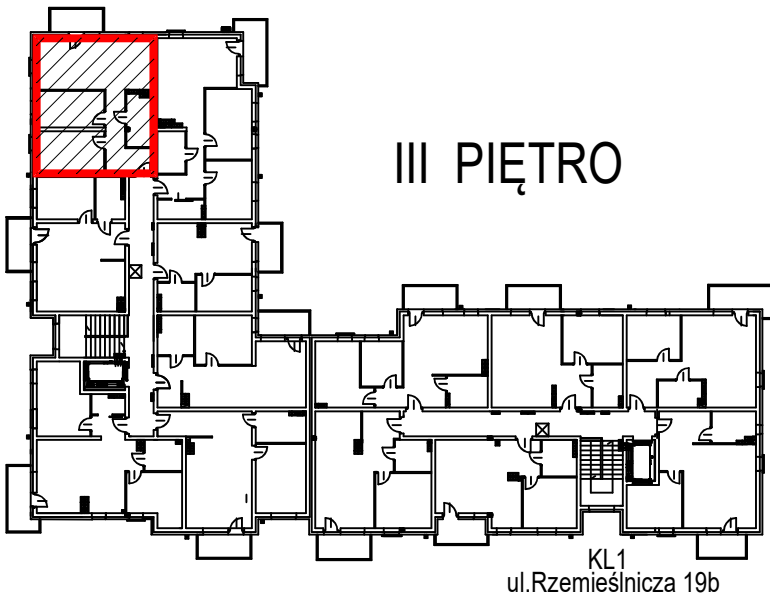

INWESTOR :



UL. ELEKTRYCZNA 7A, 67-200 GŁOGÓW  
TEL: 607- 440 - 660

UWAGA:  
Karta techniczna została opracowana na podstawie Projektu Budowlanego. Powierzchnia użytkowa oraz szczegółowe rozwiązania techniczne mogą ulec zmianie podczas realizacji inwestycji. Podana powierzchnia użytkowa mieszkania ma charakter informacyjny ; obliczona została w oparciu o normę PN-ISO 9836:1997. Przykład wyposażenia tylko w celach prezentacji, nie stanowi zobowiązania umownego. W mieszkaniach mogą wystąpić zmiany na etapie projektu wykonawczego i realizacji budowy.